

PLESSO RODARI - PIANO TERRA




ISTITUTO COMPRENSIVO J. PONTE - SICILIANO PONGELIANO D'ARCO
 Via Roma 77-89034 Pongeliano d'Arco (CZ) - Ambito 19 - Cod. Fisc. 93076850834
 Codice meccan. 324290007 - Tel. Fax 091 3177900
 e-mail: rscd@2007@istruzione.it - PEC: rscd@2007@pec.istruzione.it
 Sito Web: www.istitutocomprensivopongeliano.it

FLUSSI INGRESSO / USCITA

A.S. 2020/21 (Emergenza COVID-19)

RSPP Ing. La Pietra Angelo

Rev. 5 - SET 2020

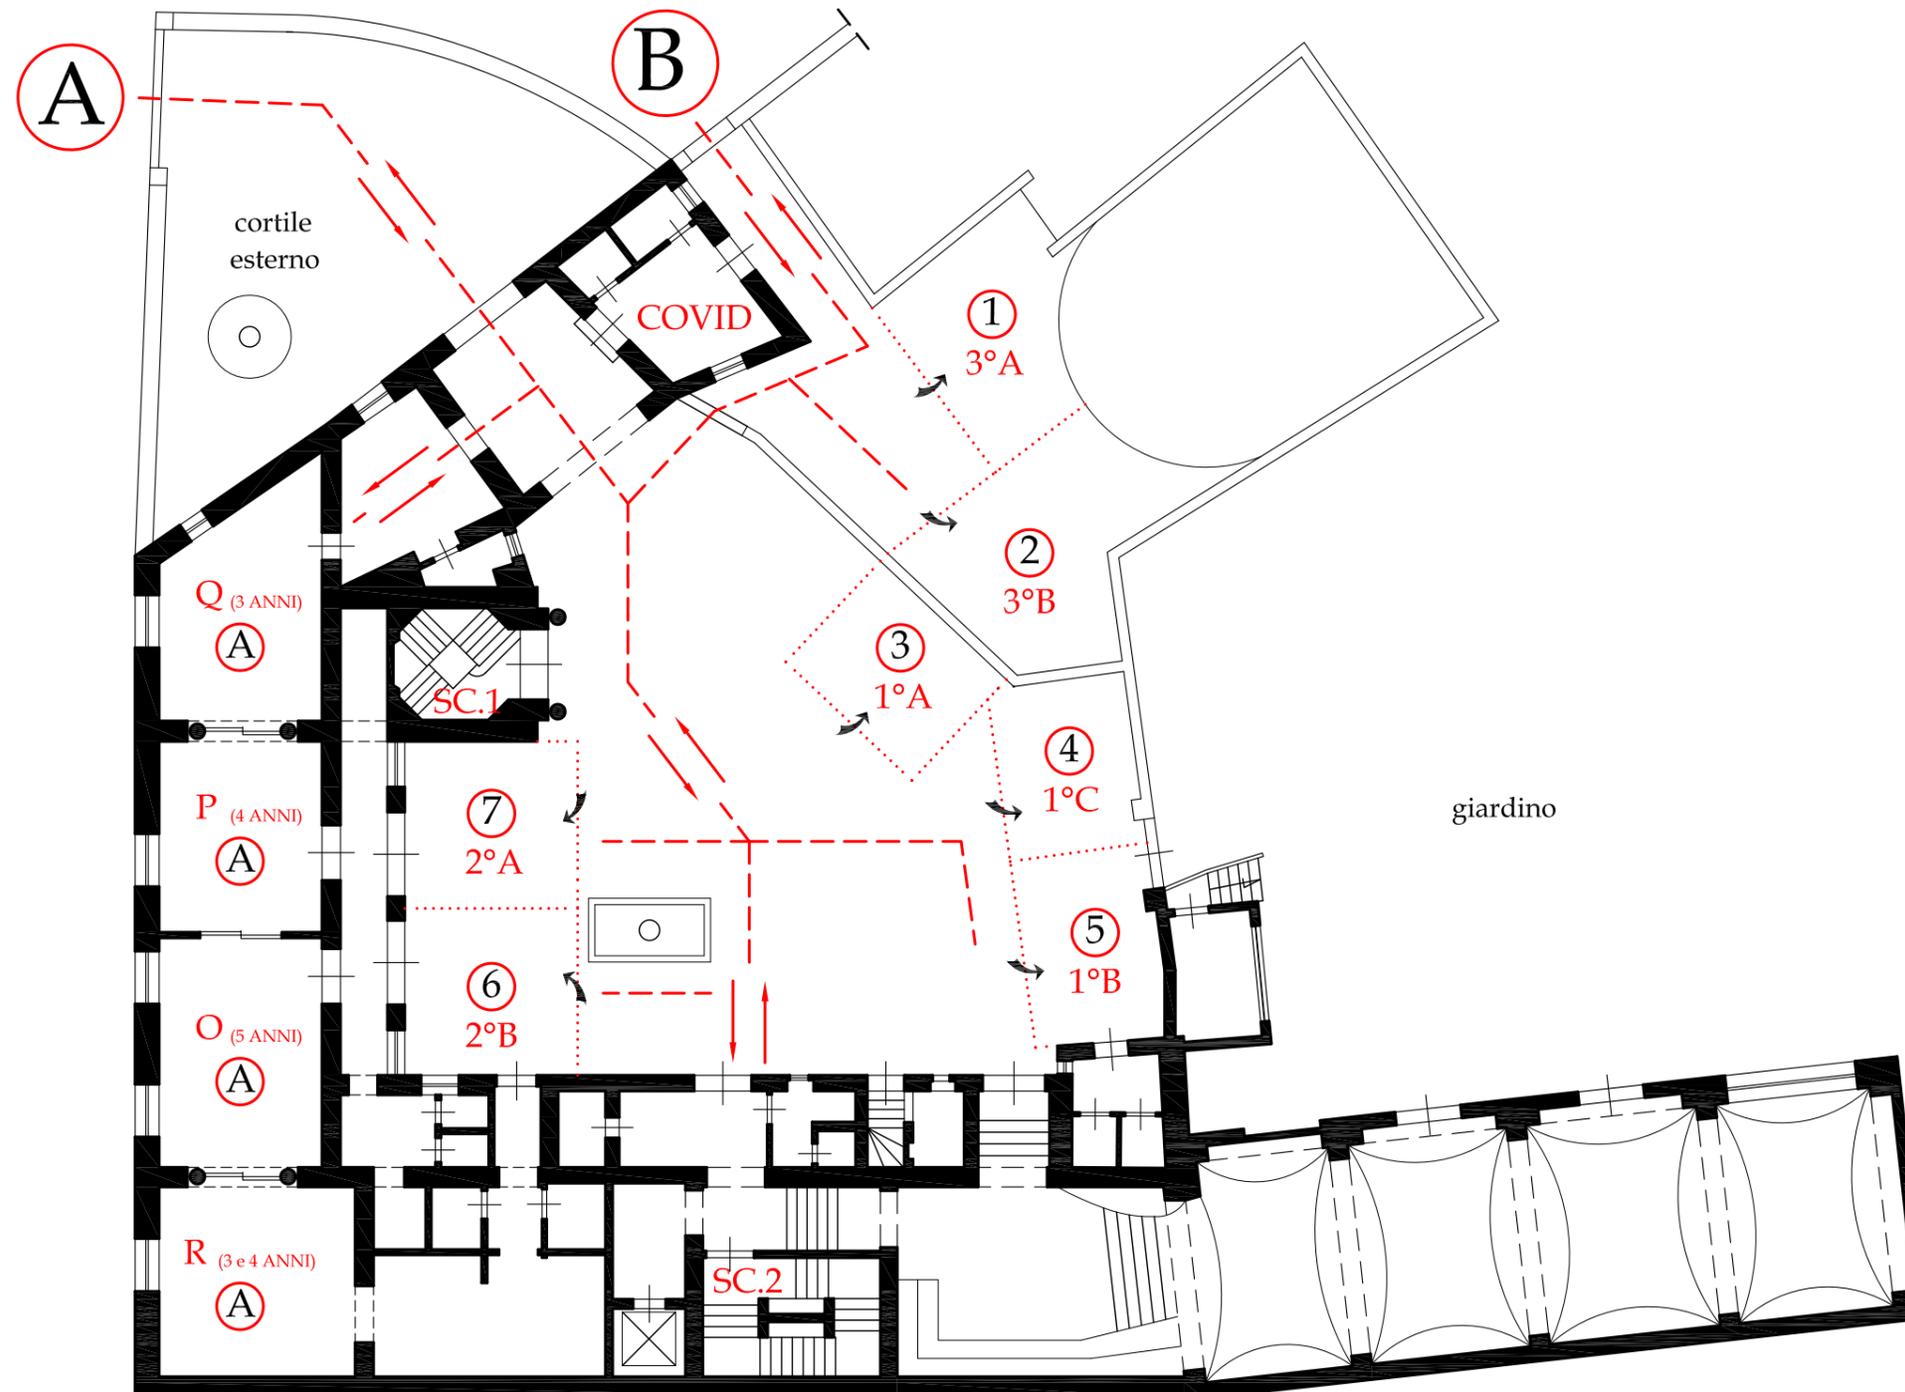

Cartellonistica da applicare agli ingressi e/o laddove si ritiene necessario



Nei corridoi e servizi comuni interni verranno applicate strisce adesive per evidenziare il distanziamento minimo di ml. 1,00

Per ogni classe viene indicato cancello di ingresso e dove previsto lo slot esterno in cui sostare nelle aree esterne prima dell'ingresso nell'edificio

PLESSO RODARI - PIANO PRIMO



ISTITUTO COMPRENSIVO J. PONTE - SICILIANO PONGELIANO D'ARCO
Via Roma 77-89034 Pongeliano d'Arco (CA) - Arghiu 19 - Cod. Fisc. 91076850834
Codice meccan. - NSCR030007 - Tel. Fax 081 3177900
e-mail: nscrip0307@istruzione.it - PEC nscrip0307@pec.istruzione.it
Sito Web: www.istitutocomprensivopongeliano.it

FLUSSI INGRESSO / USCITA

A.S. 2020/21 (Emergenza COVID-19)

RSPP Ing. La Pietra Angelo


Rev. 3 - SET 2020

Cartellonistica da applicare agli ingressi
e/o laddove si ritiene necessario



Nei corridoi e servizi comuni interni verranno applicate strisce adesive per evidenziare il distanziamento minimo di ml. 1,00

Per ogni classe viene indicato cancello di ingresso e dove previsto lo slot esterno in cui sostare nelle aree esterne prima dell'ingresso nell'edificio

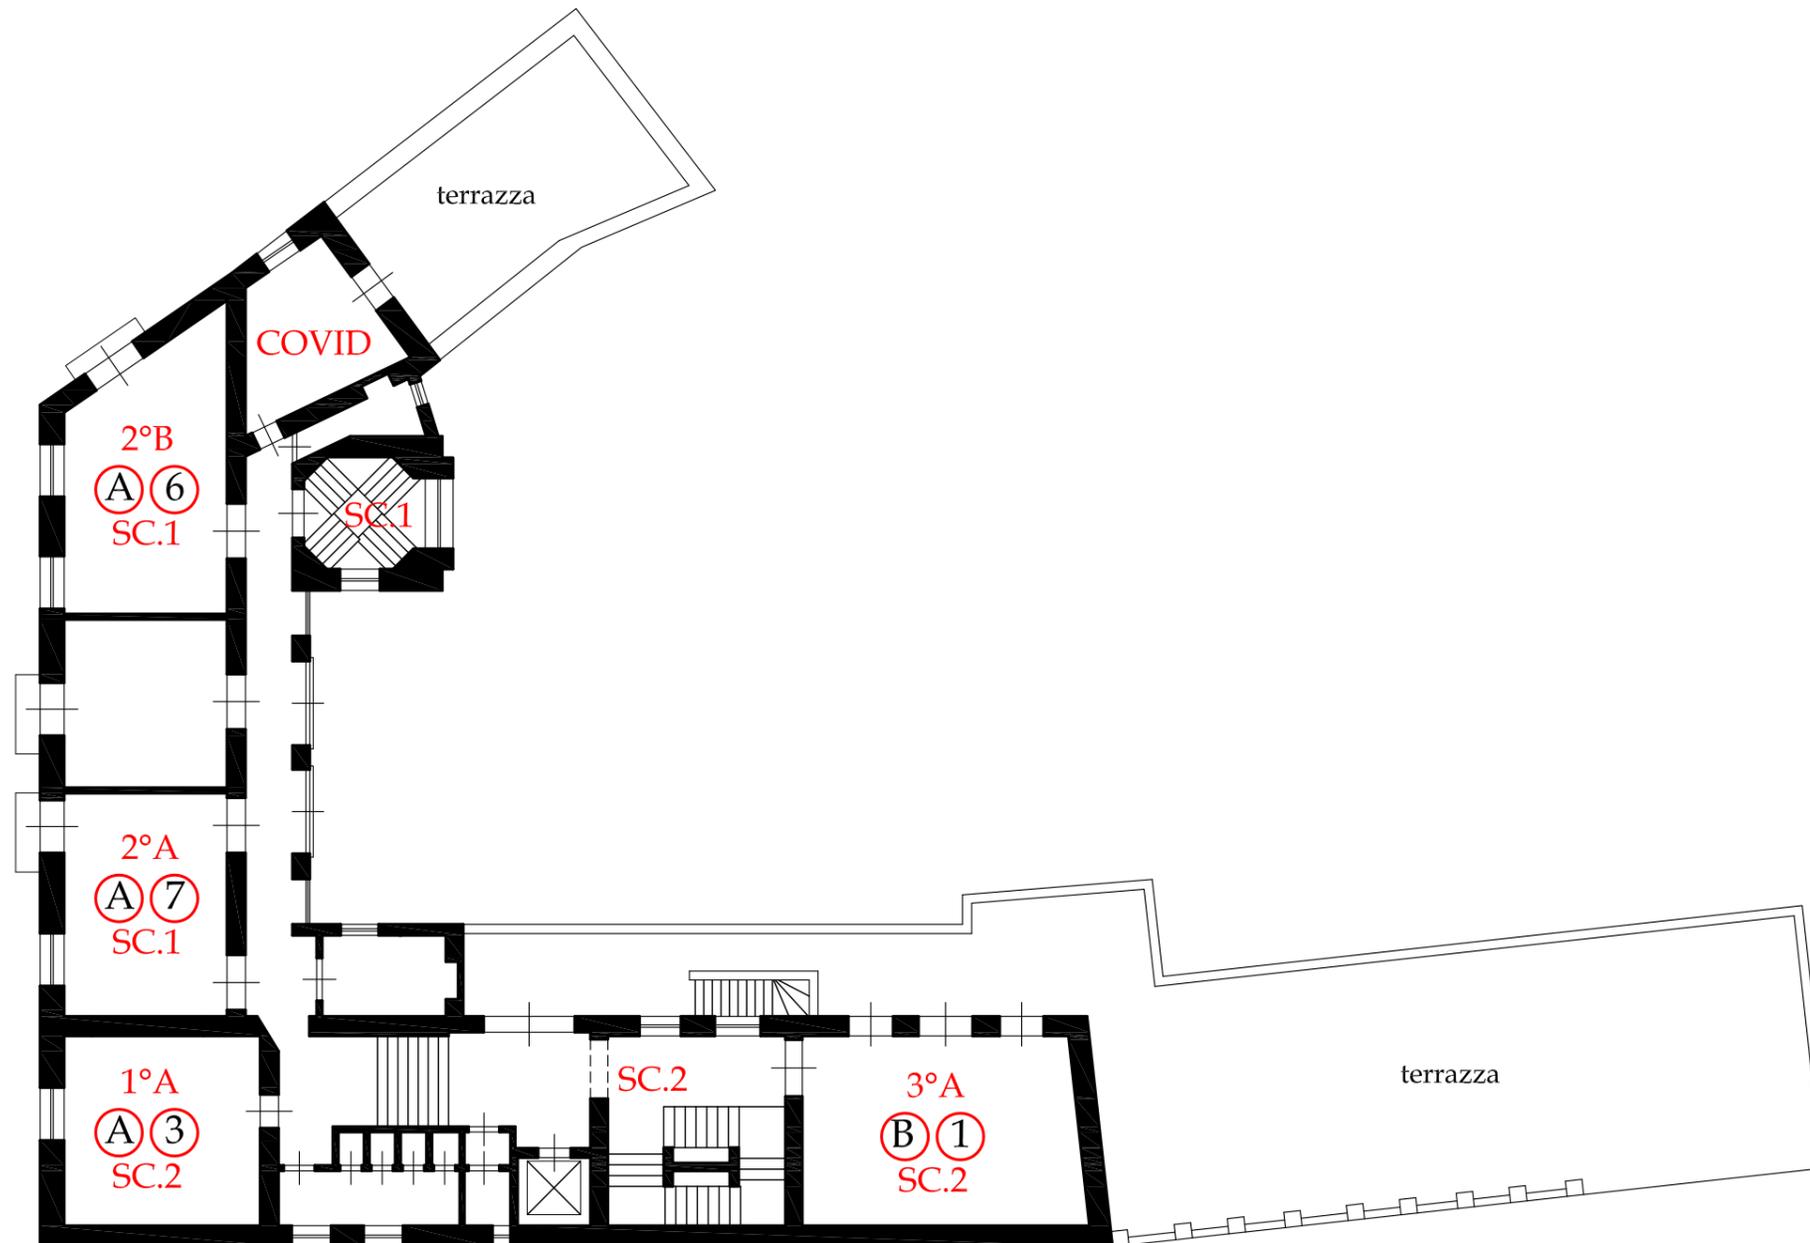

PLESSO RODARI - PIANO SECONDO



ISTITUTO COMPRENSIVO J. PONTE - SICILIANO POMIGLIANO D'ARCO
Via Roma 77-89034 Pomigliano d'Arco (CA) - Napoli 19 - Cod. Fisc. 91076850834
Codice meccan. 93437600007 - Tel. Fax 081 3177300
e-mail: rscd@ic007.pomigliano.na.it PEC: ic007@pec.ic007.pomigliano.na.it
Sito Web: www.ic007.pomigliano.na.it

FLUSSI INGRESSO / USCITA

A.S. 2020/21 (Emergenza COVID-19)

RSPP Ing. La Pietra Angelo


Rev. 3 - SET 2020

Cartellonistica da applicare agli ingressi e/o laddove si ritiene necessario



Nei corridoi e servizi comuni interni verranno applicate strisce adesive per evidenziare il distanziamento minimo di ml. 1,00

Per ogni classe viene indicato cancello di ingresso e dove previsto lo slot esterno in cui sostare nelle aree esterne prima dell'ingresso nell'edificio

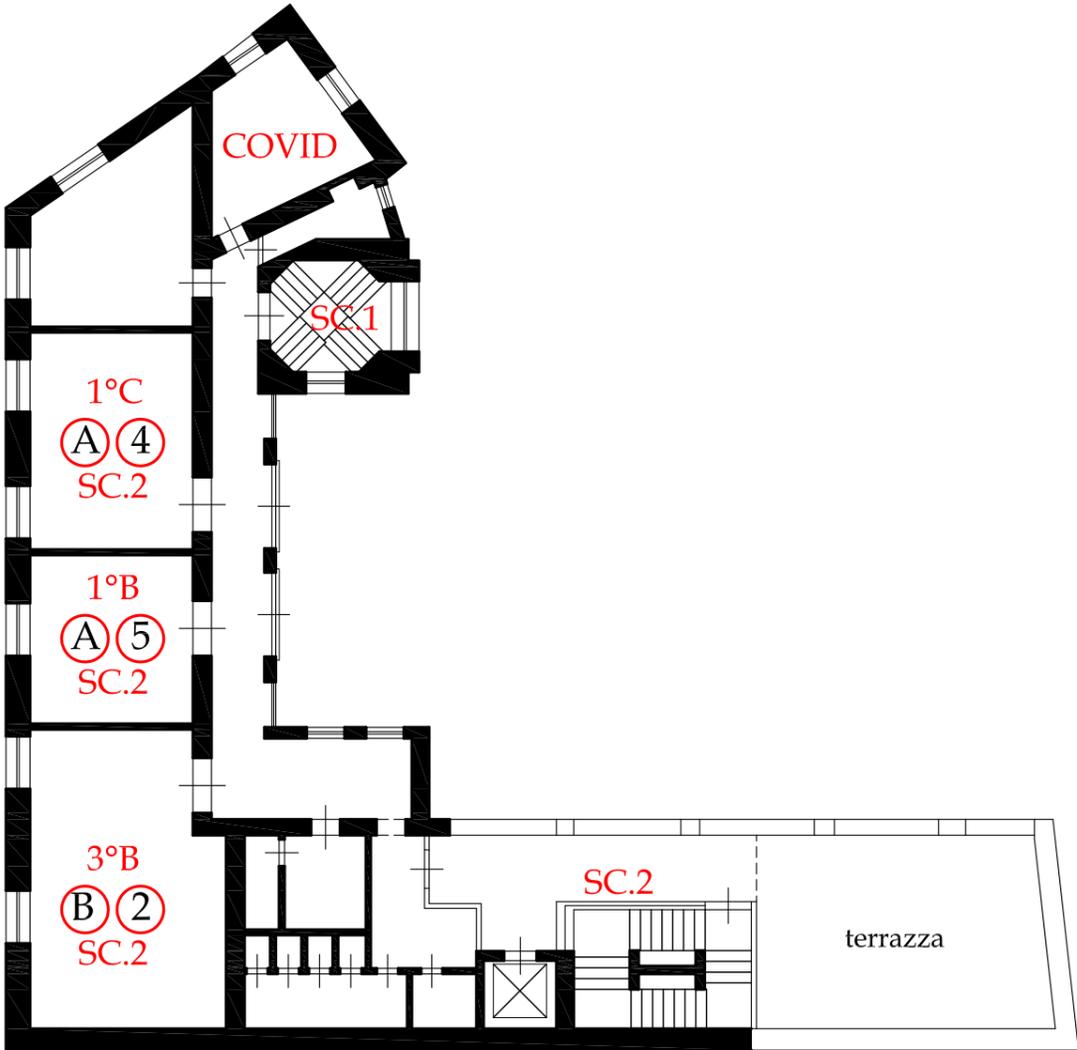


PLESSO RODARI FLUSSI PRIMARIA



ISTITUTO COMPRENSIVO J PONTE - SICILIANO PONGELIANO D'ARCO
Via Roma 77 89038 Pongeliano d'Arco (CZ) - Cap. Post. 9907655834
Codice meccan. 934290007 - Tel. Fax 091 3177900
e-mail: rscd@2007@istruzione.it PEC: rscd@2007@pec.istruzione.it
Sito Web: www.scuolacomplexrodari.it

FLUSSI INGRESSO / USCITA

A.S. 2020/21 (Emergenza COVID-19)
RSPP Ing. La Pietra Angelo Rev. 5 - SET 2020

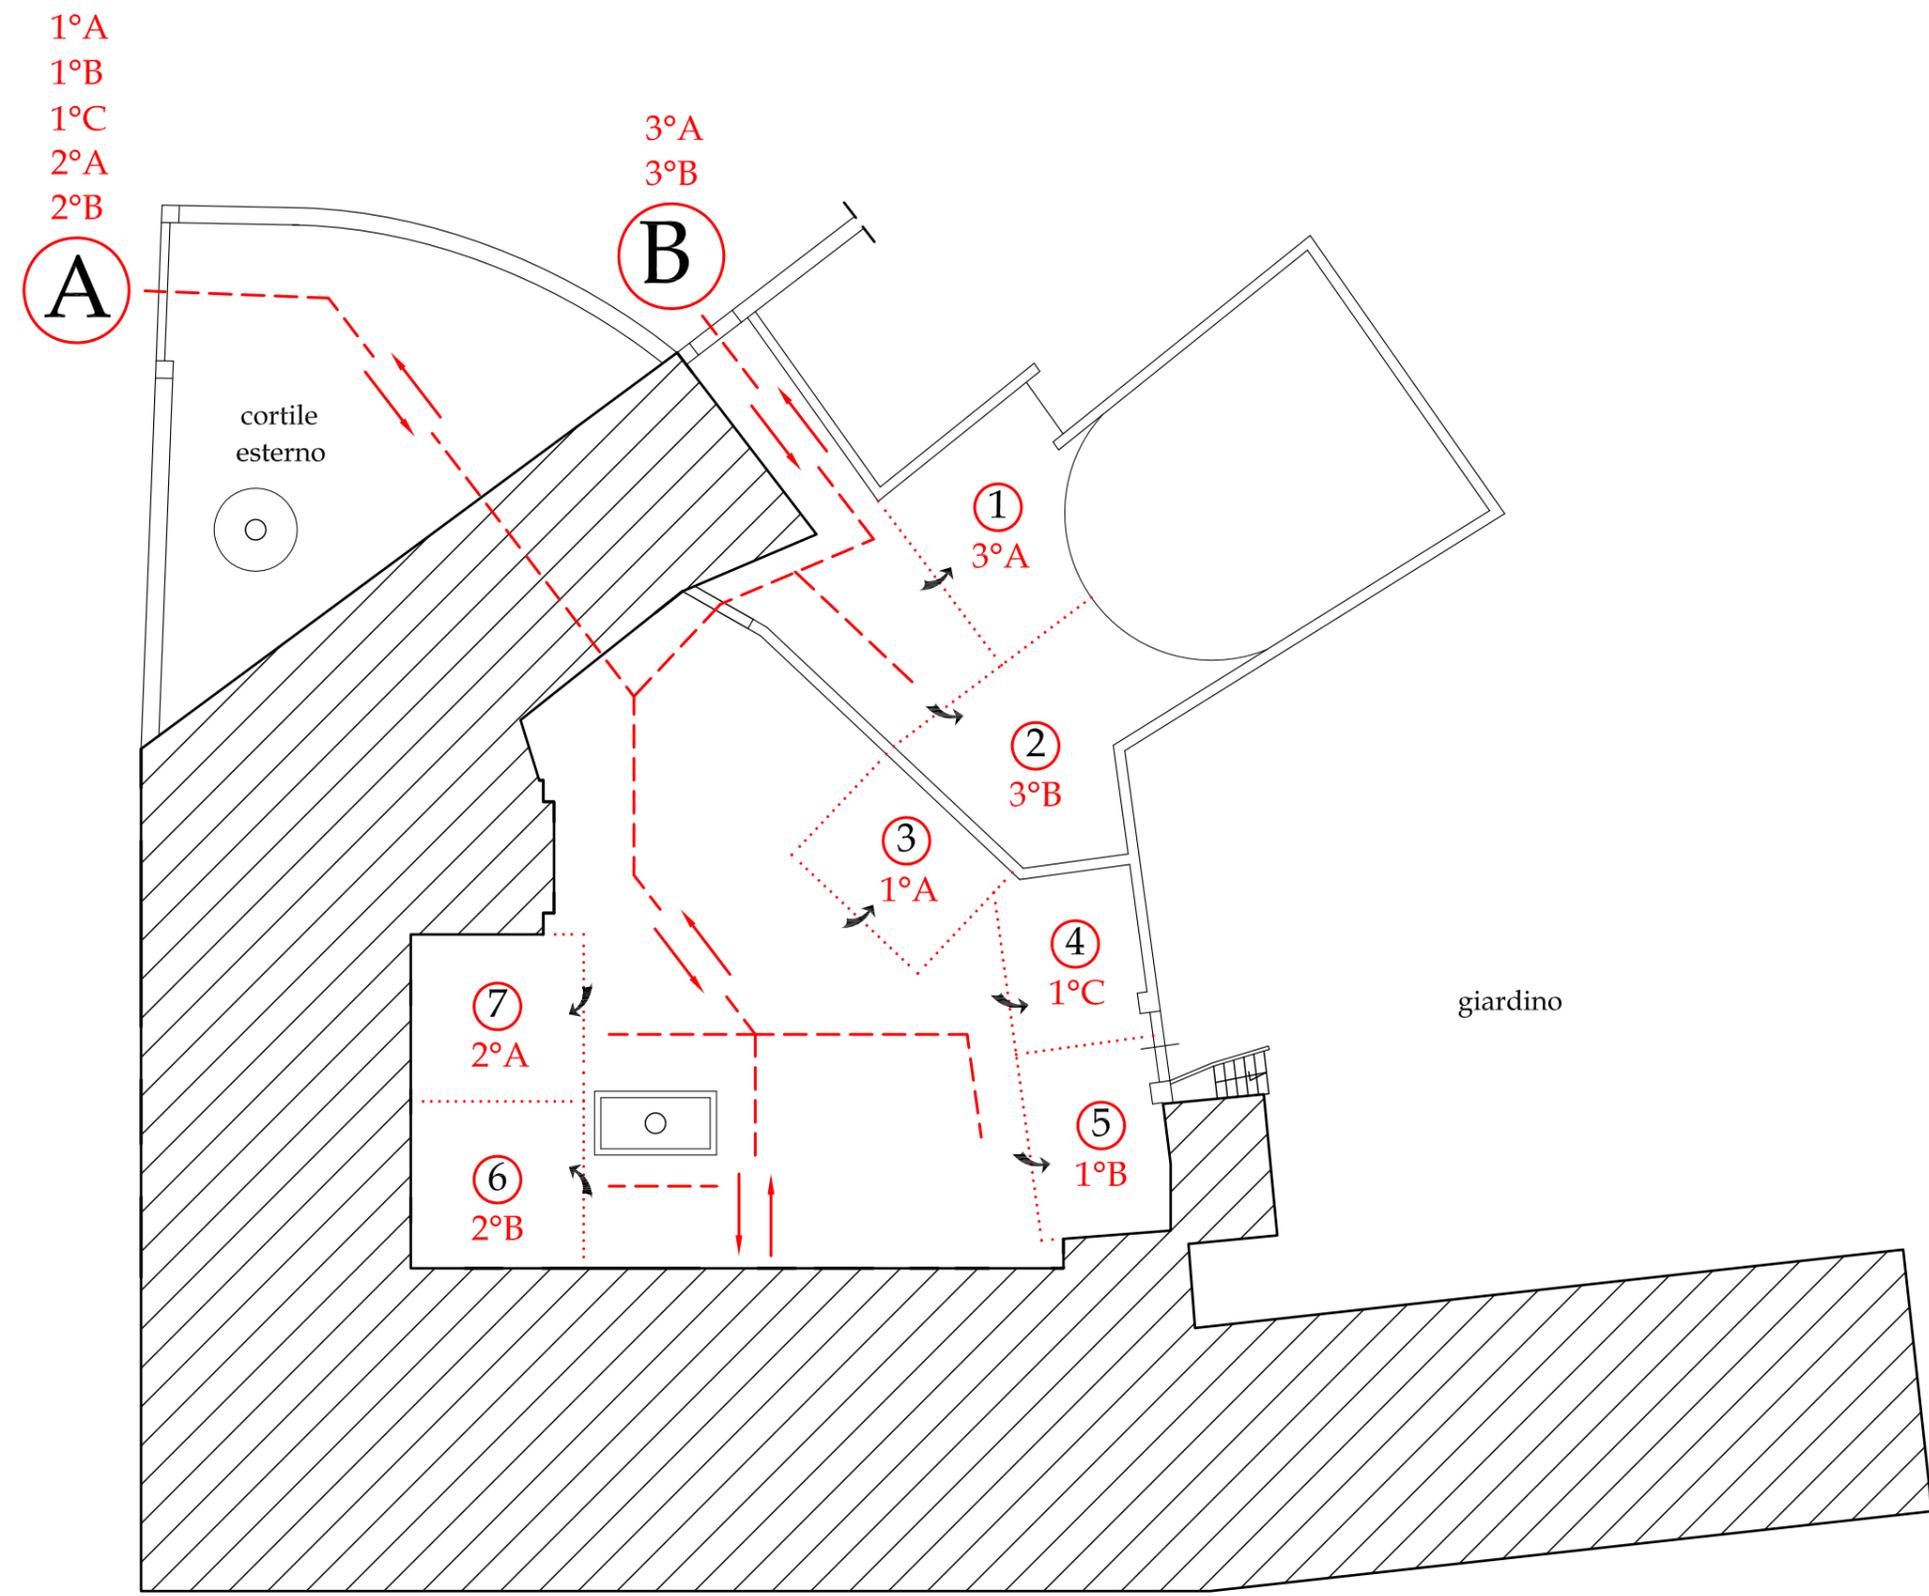

Cartellonistica da applicare agli ingressi e/o laddove si ritiene necessario



Nei corridoi e servizi comuni interni verranno applicate strisce adesive per evidenziare il distanziamento minimo di ml. 1,00

Per ogni classe viene indicato cancello di ingresso e dove previsto lo slot esterno in cui sostare nelle aree esterne prima dell'ingresso nell'edificio

PLESSO RODARI FLUSSI INFANZIA



ISTITUTO COMPRENSIVO J PONTE - SICILIANO PONGELIANO D'ARCO
Via Roma 77 89038 Pongeliano d'Arco (CZ) - Ambito 19 - Cod. Fisc. 93076850834
Codice meccan. N. 532800007 - Tel. Fax 097 3177900
e-mail: rscd@2007@istruzione.it - PEC: rscd@2007@pec.istruzione.it
Sito Web: www.scuolacomplexrodari.it

FLUSSI INGRESSO / USCITA


A.S. 2020/21 (Emergenza COVID-19)

RSPP Ing. La Pietra Angelo

Rev. 5 - SET 2020

sez. O
sez. P
sez. Q
sez. R

A

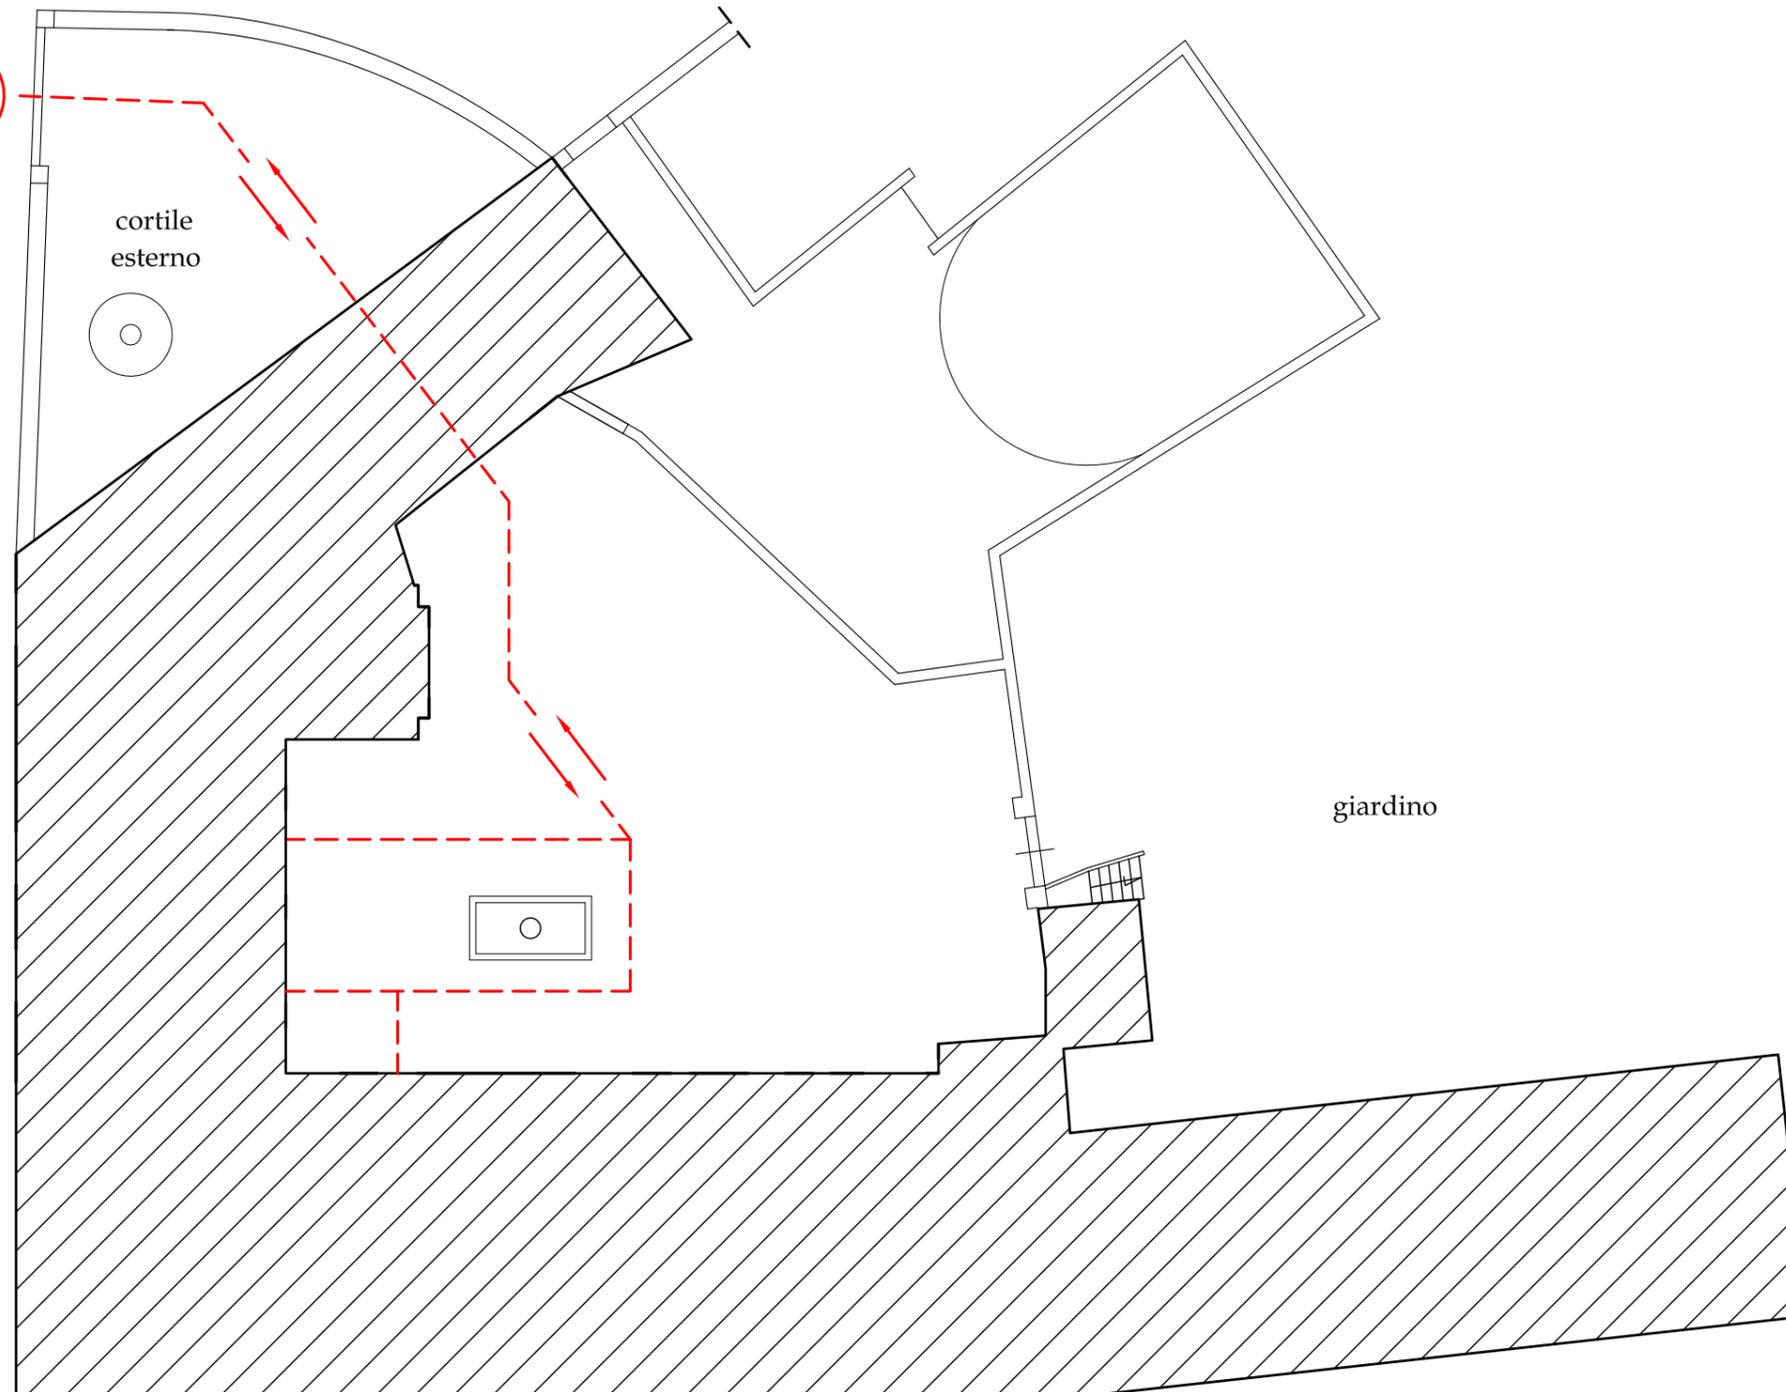

Cartellonistica da applicare agli ingressi
e/o laddove si ritiene necessario



Nei corridoi e servizi comuni interni verranno applicate strisce adesive per evidenziare il distanziamento minimo di ml. 1,00

Per ogni classe viene indicato cancello di ingresso e dove previsto lo slot esterno in cui sostare nelle aree esterne prima dell'ingresso nell'edificio