


Via Fiuggi

PLESSO "CAPOLUOGO"
PIANO PRIMO - AULA 108

PIANO DI EMERGENZA ED EVACUAZIONE
R.S.P.P. Ing. Francesco A. Romano

LEGENDA SIMBOLI

	Percorso di uscita orizzontale
	Percorso di uscita in basso
	Percorso di uscita in alto
	PORTA RESISTENTE AL FUOCO PER 120 MINUTI
	USCITE DI EMERGENZA
	ESTINTORE PORTATILE A POLVERE
	IDRANTE SU NASPI DI 45 A PARETE
	ATTACCI PER AUTOPOMPA
	PUNTO DI RACCOLTA
	LUOGHI DI SICUREZZA - RILINQUAZIONE DI EMERGENZA
	VIVI SICUREZZA
	QUADRO ELETTRICO
	PUNTO SECCO/PIRE

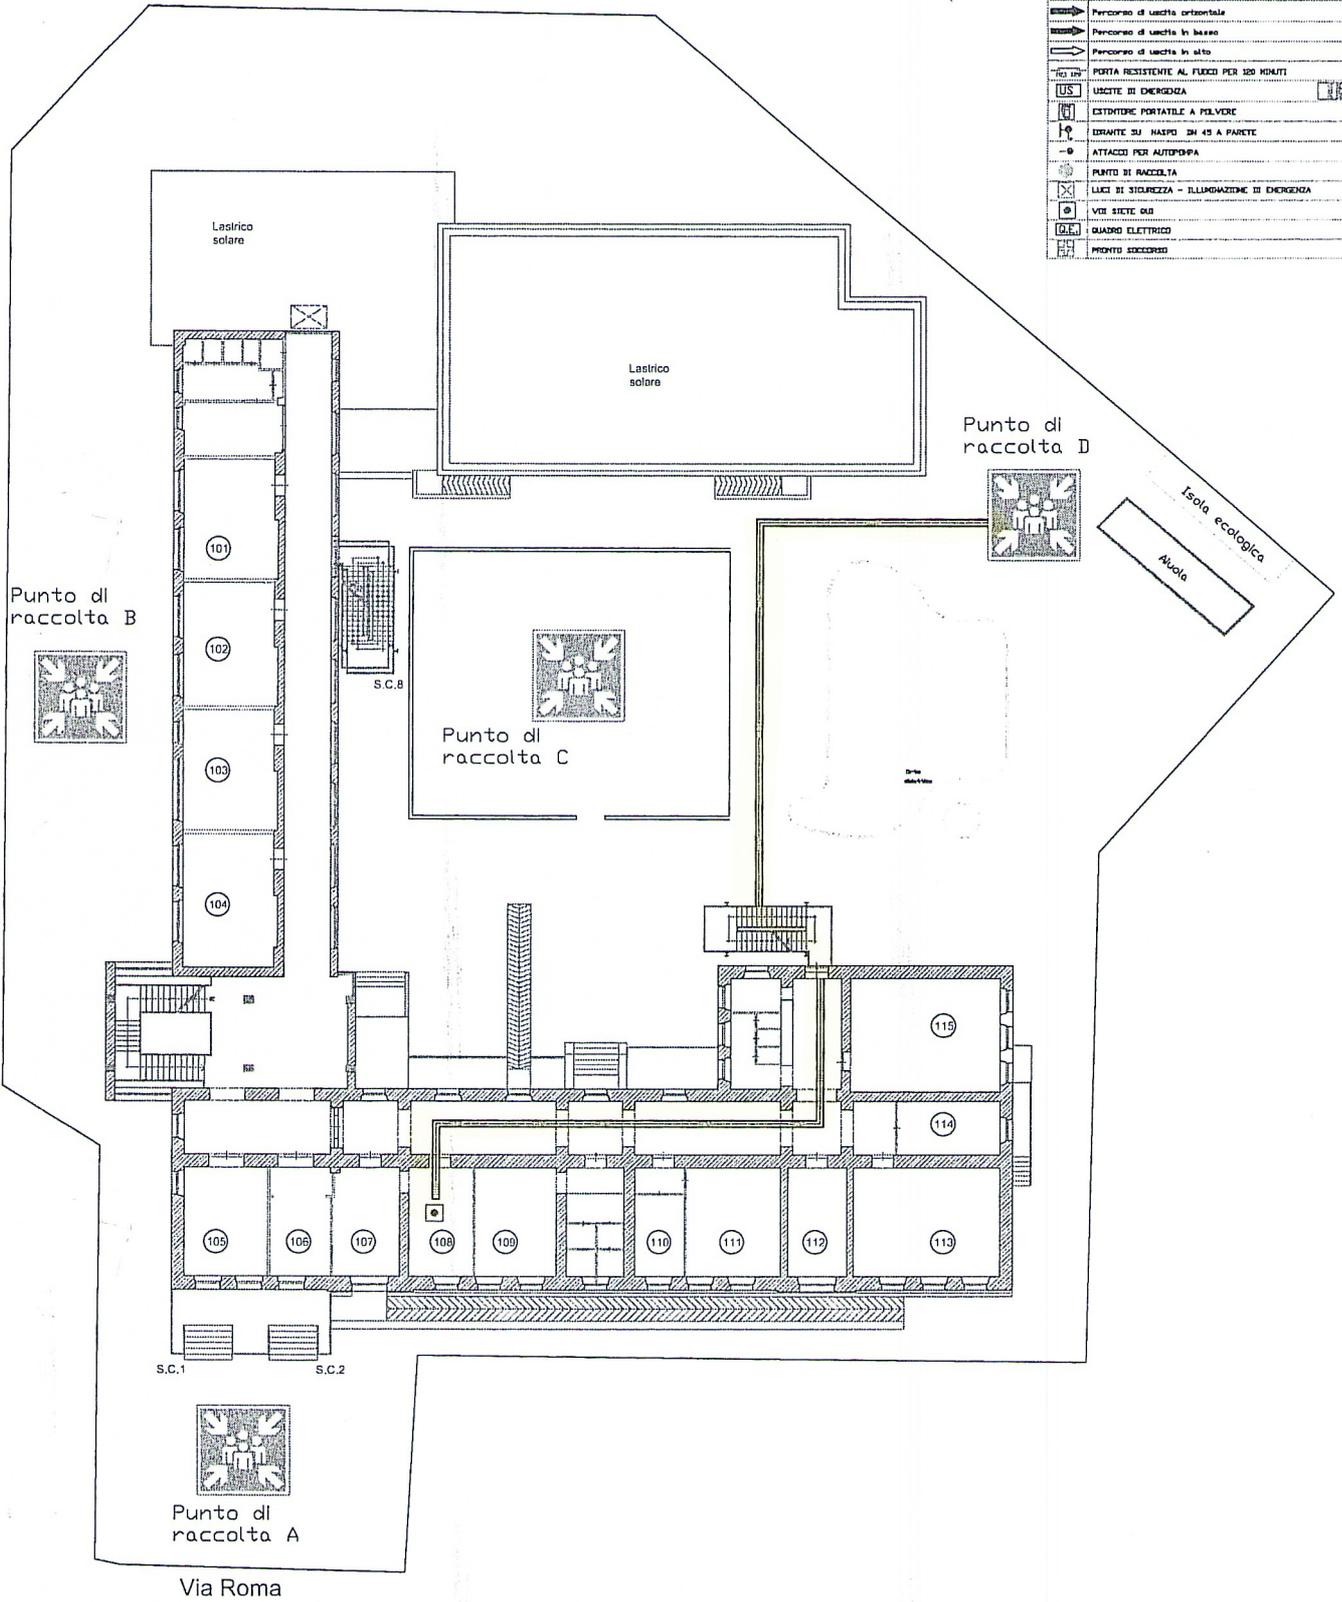

Via Fiuggi

PLESSO "CAPOLUOGO"


PIANO DI EMERGENZA ED EVACUAZIONE

PIANO PRIMO - AULA 109

R.S.P.P. Ing. Francesco A. Romano

LEGENDA SIMBOLI

	Percorso di uscita orizzontale
	Percorso di uscita in sito
	PORTA RESISTENTE AL FUOCO PER 120 MINUTI
	USCITE DI EMERGENZA
	ESTINTORE PORTATILE A POLVERE
	IDRANTE SU MURDIPIN 45 A PARETE
	ATTACCO PER AUTOPOMPA
	PUNTO DI RACCOLTA
	LUCI DI SICUREZZA - ILLUMINAZIONE DI EMERGENZA
	VIVI RETTE ORE
	QUADRO ELETTRICO
	PIEMONTE INCENDIO

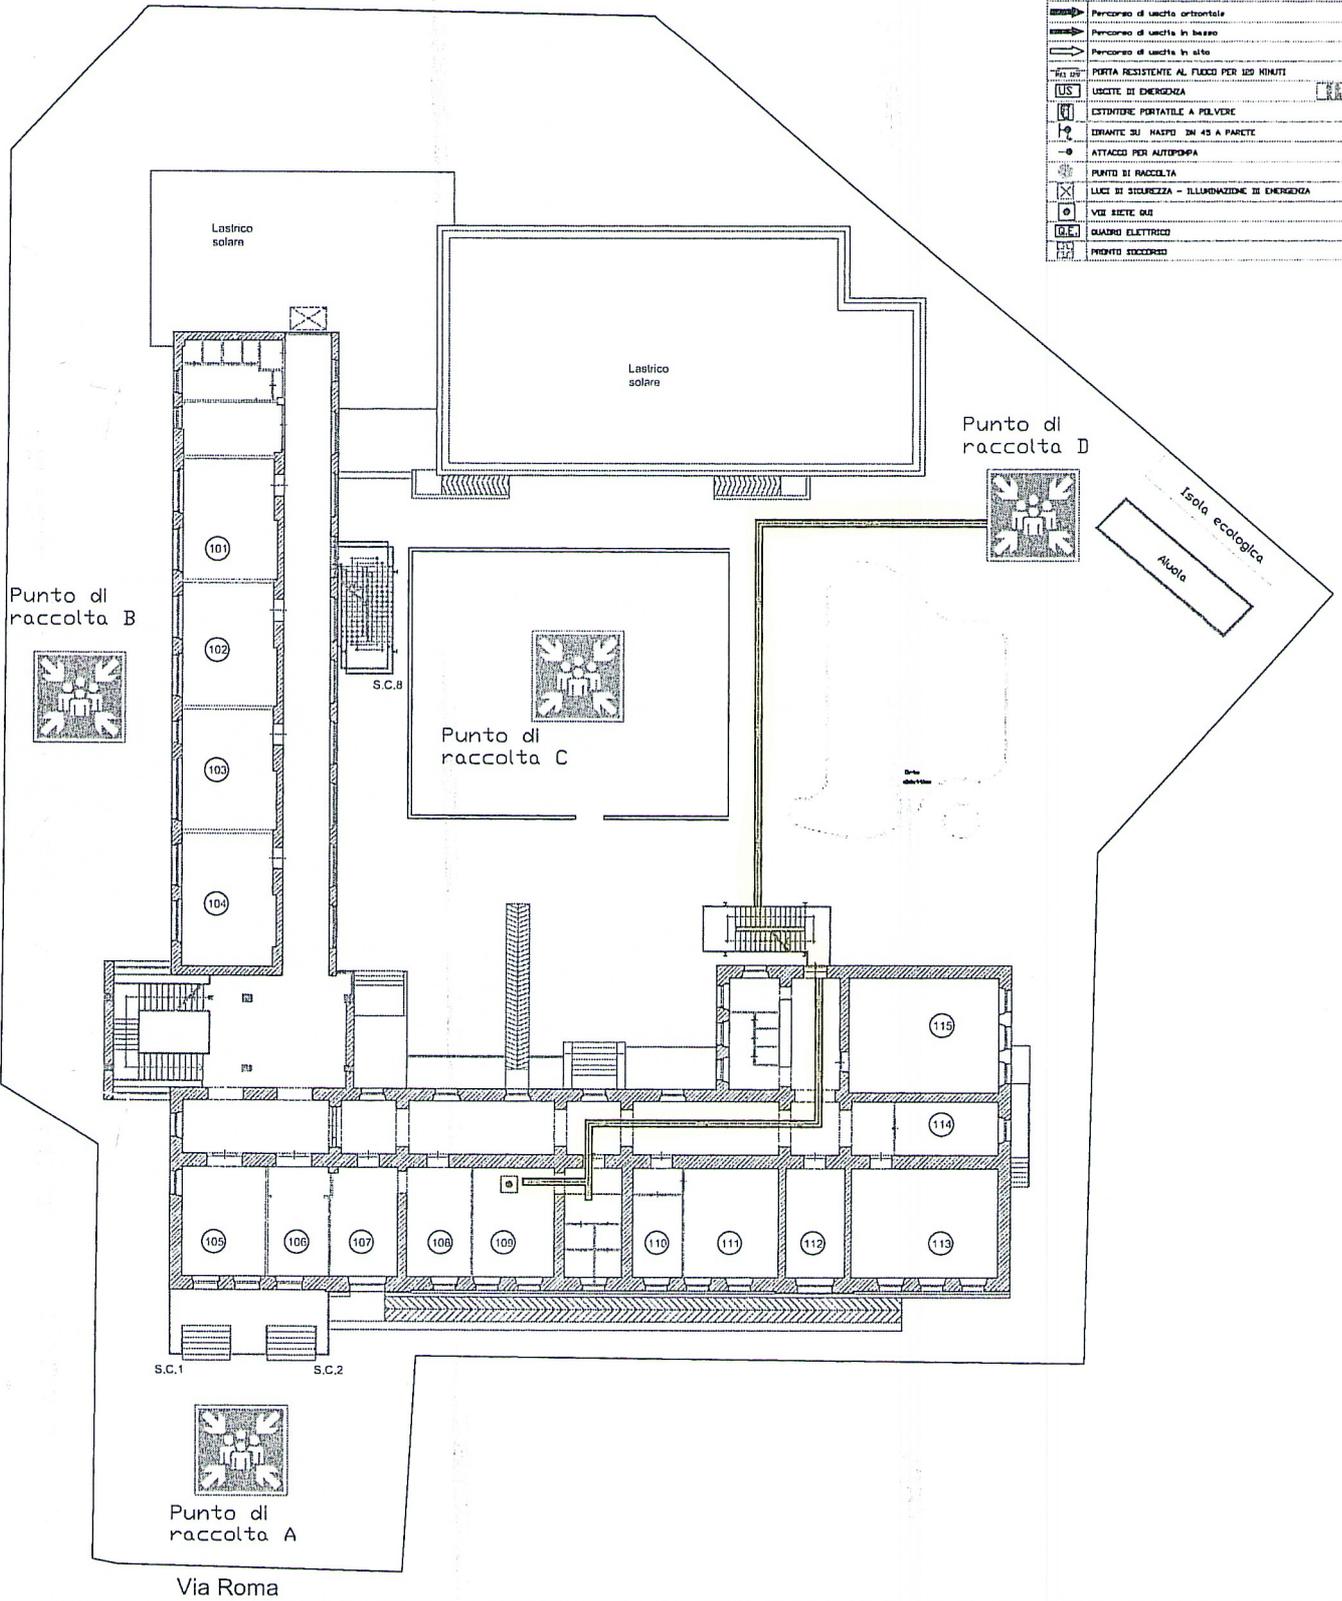

Punto di raccolta A

Punto di raccolta C

Punto di raccolta D

Punto di raccolta B

Via Roma

Via Fiuggi

PLESSO "CAPOLUOGO"
PIANO PRIMO - AULA 110

PIANO DI EMERGENZA ED EVACUAZIONE

R.S.P.P. Ing. Francesco A. Romano

LEGENDA SIMBOLI

	PERCORSO DI USCITA ORIZZONTALE
	PERCORSO DI USCITA IN BASSO
	PERCORSO DI USCITA IN ALTO
	PERCORSO DI USCITA IN SITO
	PORTA RESISTENTE AL FUOCO PER 120 MINUTI
	USCITE DI EMERGENZA
	ESTINTORE PORTATILE A POLVERE
	IDRANTE SU MURDO IM 45 A PARETE
	ATTACCO PER AUTOPOMPA
	PUNTO DI RACCOLTA
	LUCE DI SICUREZZA - ILLUMINAZIONE DI EMERGENZA
	VIE SIEDE OBI
	QUADRO ELETTRICO
	PIANTA ELEVATORI

Punto di raccolta B



101

102

103

104

S.C.B

Punto di raccolta C



Punto di raccolta D




Isola ecologica
Aula

S.C.1

S.C.2

Punto di raccolta A

Via Roma

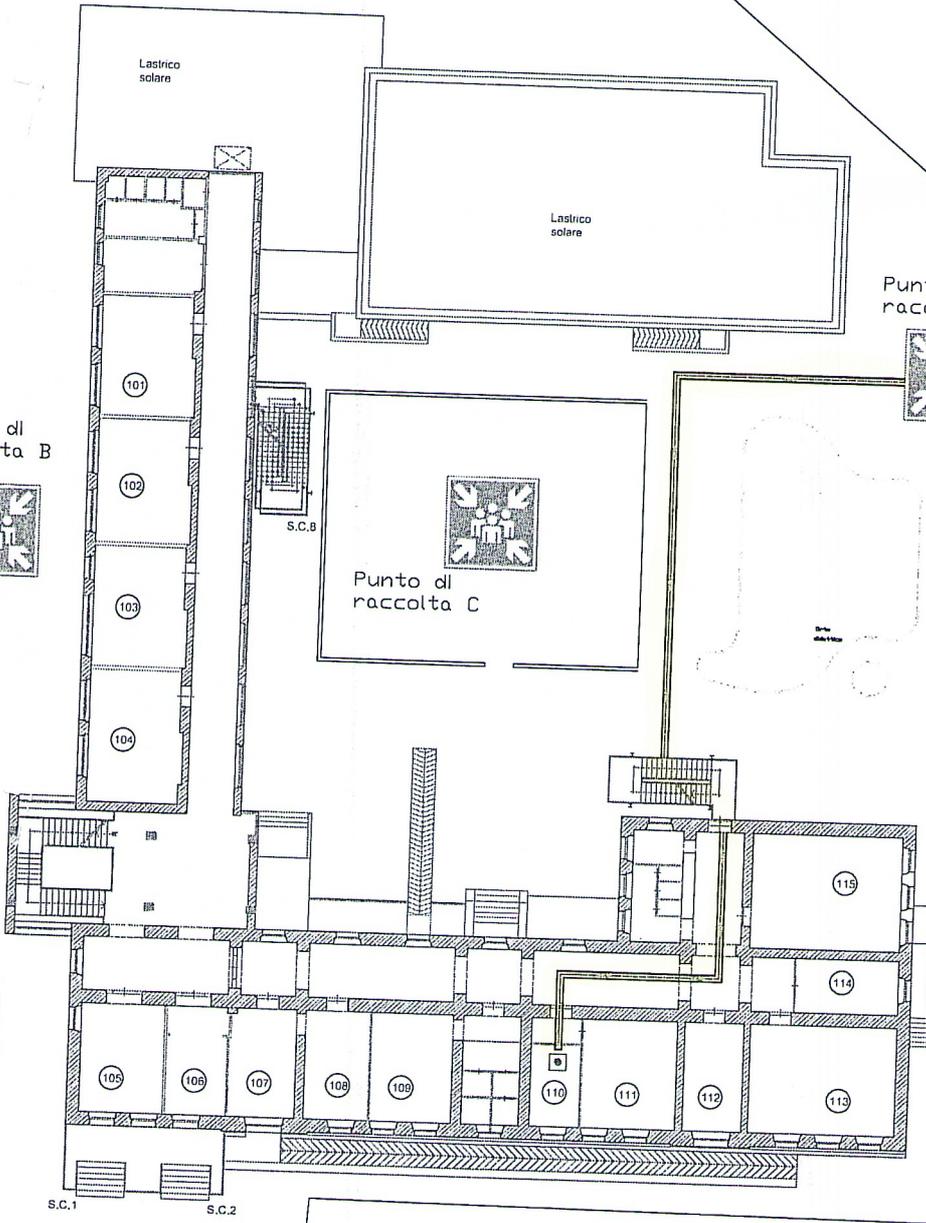


Via Fiuggi

PLESSO "CAPOLUOGO"
PIANO PRIMO - AULA 111

PIANO DI EMERGENZA ED EVACUAZIONE
R.S.P.P. Ing. Francesco A. Romano

LEGENDA SIMBOLI	
	Percorso di uscita orizzontale
	Percorso di uscita in basso
	Percorso di uscita in alto
	PORTA RESISTENTE AL FUOCO PER 120 MINUTI
	USCITE DI EMERGENZA
	ESTINTORE PORTATILE A POLVERE
	TORANTE SU NASPO IN 45 A PARETE
	ATTACCO PER AUTOPOMPA
	PUNTO DI RACCOLTA
	LUCI DI SICUREZZA - ILLUMINAZIONE DI EMERGENZA
	VUI SIETE QUI
	QUADRO ELETTRICO
	PROMPT SOCCORSO

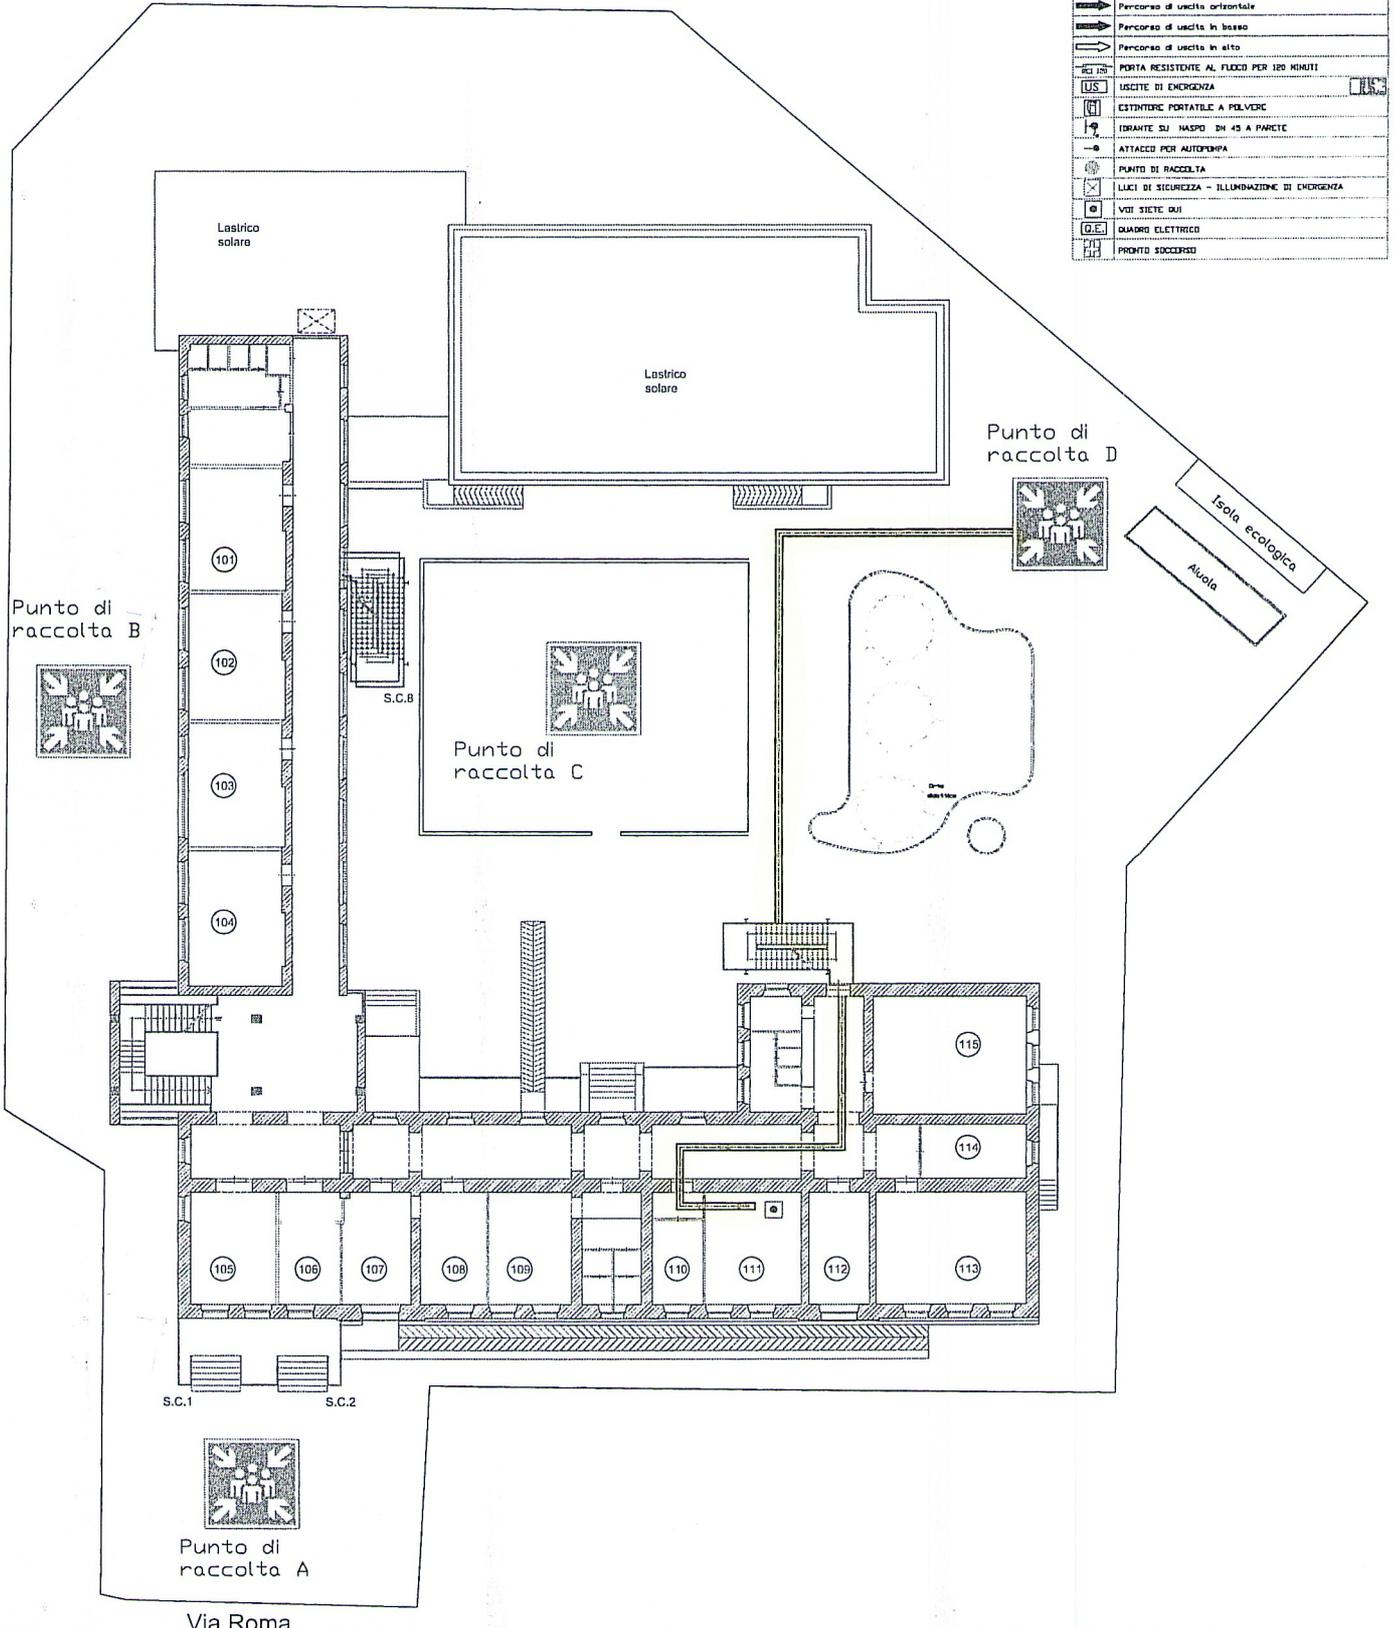

Via Roma

Via Fuggi

PLESSO "CAPOLUOGO"
PIANO PRIMO - AULA 112

PIANO DI EMERGENZA ED EVACUAZIONE

R.S.P.P. Ing. FRANCESCO A. ROMANO

LEGENDA SIMBOLI

	Percorso di uscita orizzontale
	Percorso di uscita in basso
	Percorso di uscita in alto
	PORTA RESISTENTE AL FUOCO PER 15 MINUTI
	USCITE DI EMERGENZA
	ESTINTORE PORTATILE A POLVERE
	IDRANTE SU NASPO IN AS A PARETE
	ATTACCO PER AUTOSPIGA
	PUNTO DI RACCOLTA
	LUCI DI SICUREZZA - ILLUMINAZIONE DI EMERGENZA
	VICI SIETE OLI
	QUADRO ELETTRICI
	PUNTO SOSTEGNO

Punto di raccolta B



101

102

103

104

S.C.8

Punto di raccolta C



Punto di raccolta D



Isola ecologica
Aula

Area
Manten

S.C.1

S.C.2

Punto di raccolta A

Via Roma



105

106

107

108

109

110

111

112

113

114


115

Via Fiuggi

PLESSO "CAPOLUOGO"
PIANO PRIMO - AULA 113

PIANO DI EMERGENZA ED EVACUAZIONE
R.S.P.P. Ing. Francesco A. Romano

LEGENDA SIMBOLI	
	Percorso di uscita orizzontale
	Percorso di uscita in basso
	Percorso di uscita in alto
	PORTA RESISTENTE AL FUOCO PER 120 MINUTI
	USCITE DI EMERGENZA
	ESTINTORE PORTATILE A POLVERE
	IDRANTE SU MURIS 3M 45 A PARETE
	ATTACCO PER AUTOPOMPA
	PUNTO DI RACCOLTA
	LUCI DI SICUREZZA - ILLUMINAZIONE DI EMERGENZA
	VEE SEITE GAS
	QUADRO ELETTRICO
	PRONTO SOCCORSO

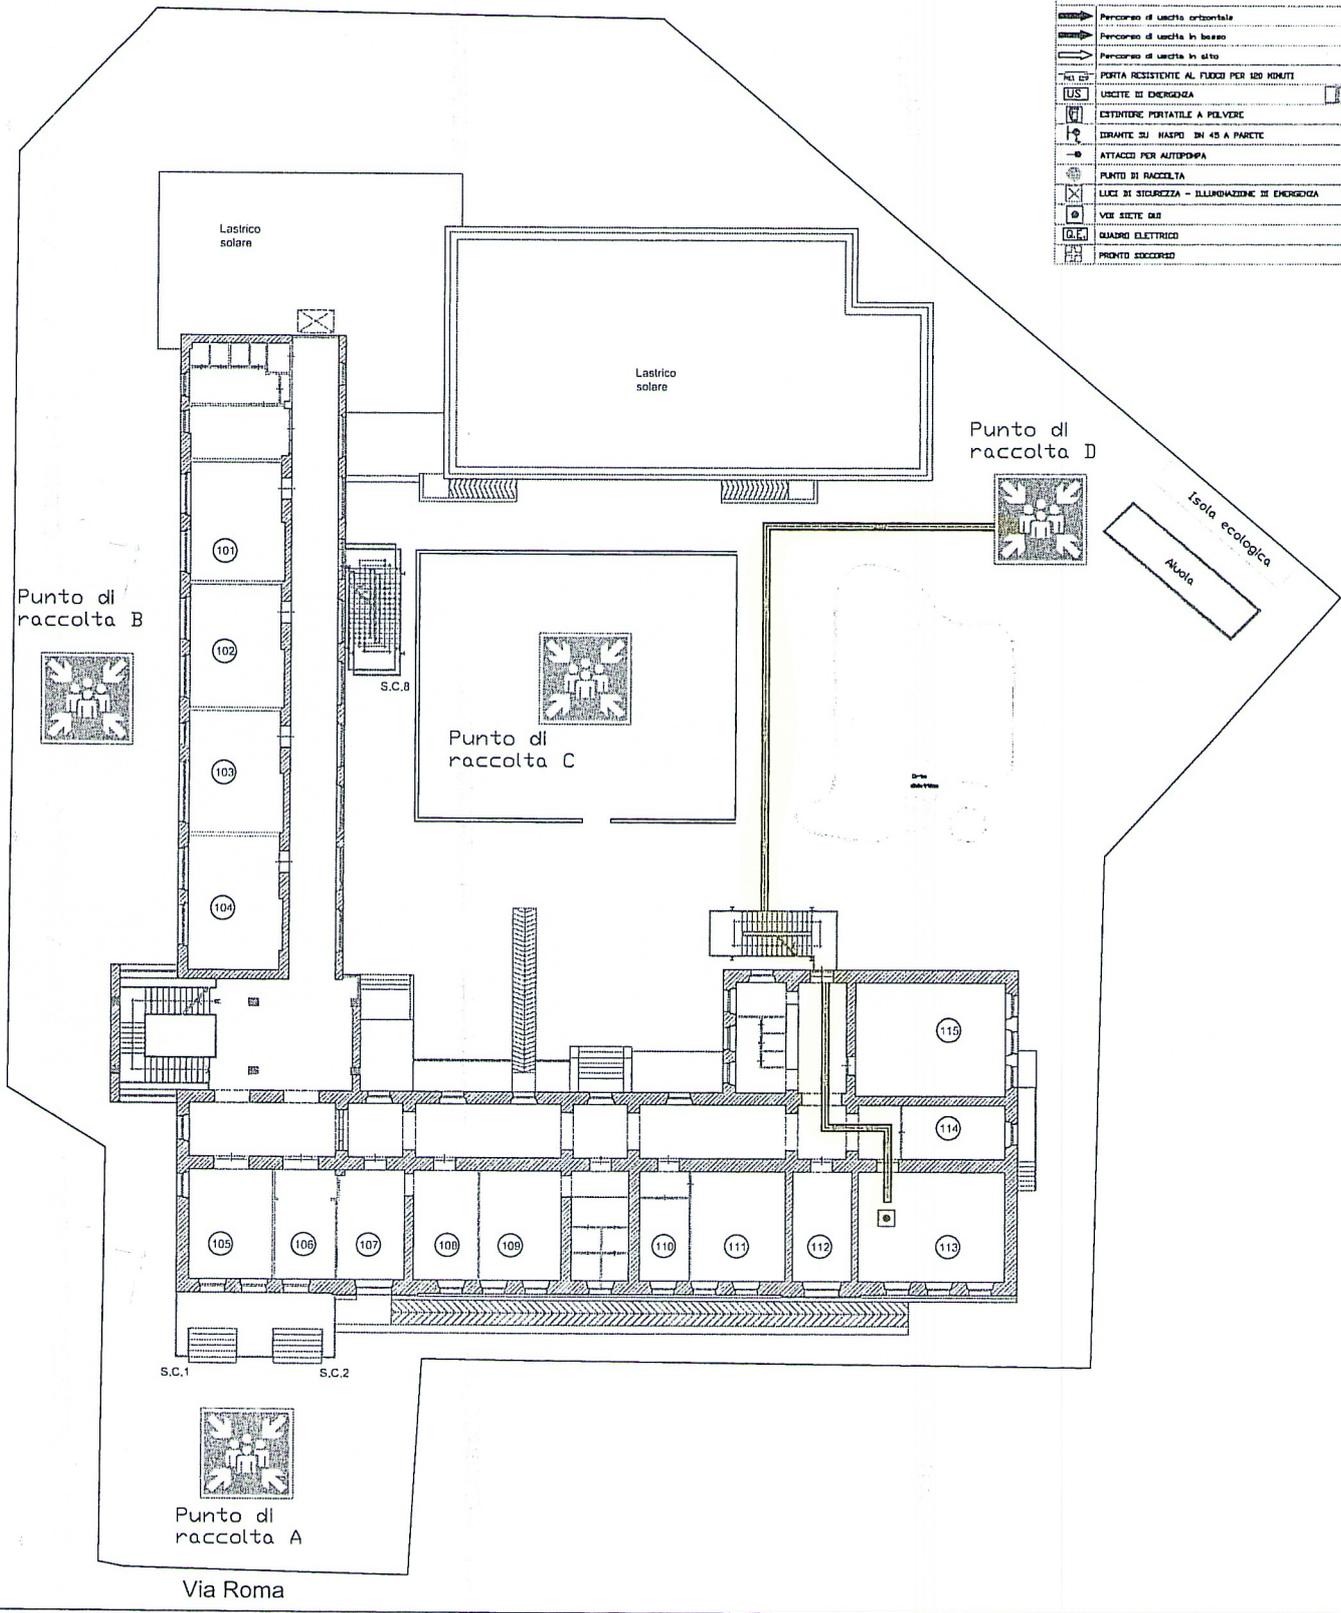


Via Roma

Via Fiuggi

PLESSO "CAPOLUOGO"
PIANO PRIMO - AULA 114

PIANO DI EMERGENZA ED EVACUAZIONE
R.S.P.P. Ing. Francesco A. Romano


LEGENDA SIMBOLI	
	Percorso di uscita orizzontale
	Percorso di uscita in basso
	Percorso di uscita in alto
	PORTA RESISTENTE AL FUOCO PER 120 MINUTI
	USCITE DI EMERGENZA
	ESTINTORE PORTATILE A POLVERE
	IDRANTE SU NASPO DI 45 A PARETE
	ATTACCO PER AUTOPOMPA
	PUNTO DI RACCOLTA
	LUCI DI SICUREZZA - ILLUMINAZIONE DI EMERGENZA
	VITI SIEPE OVI
	QUADRO ELETTRICO
	PRIMO SOCCORSO

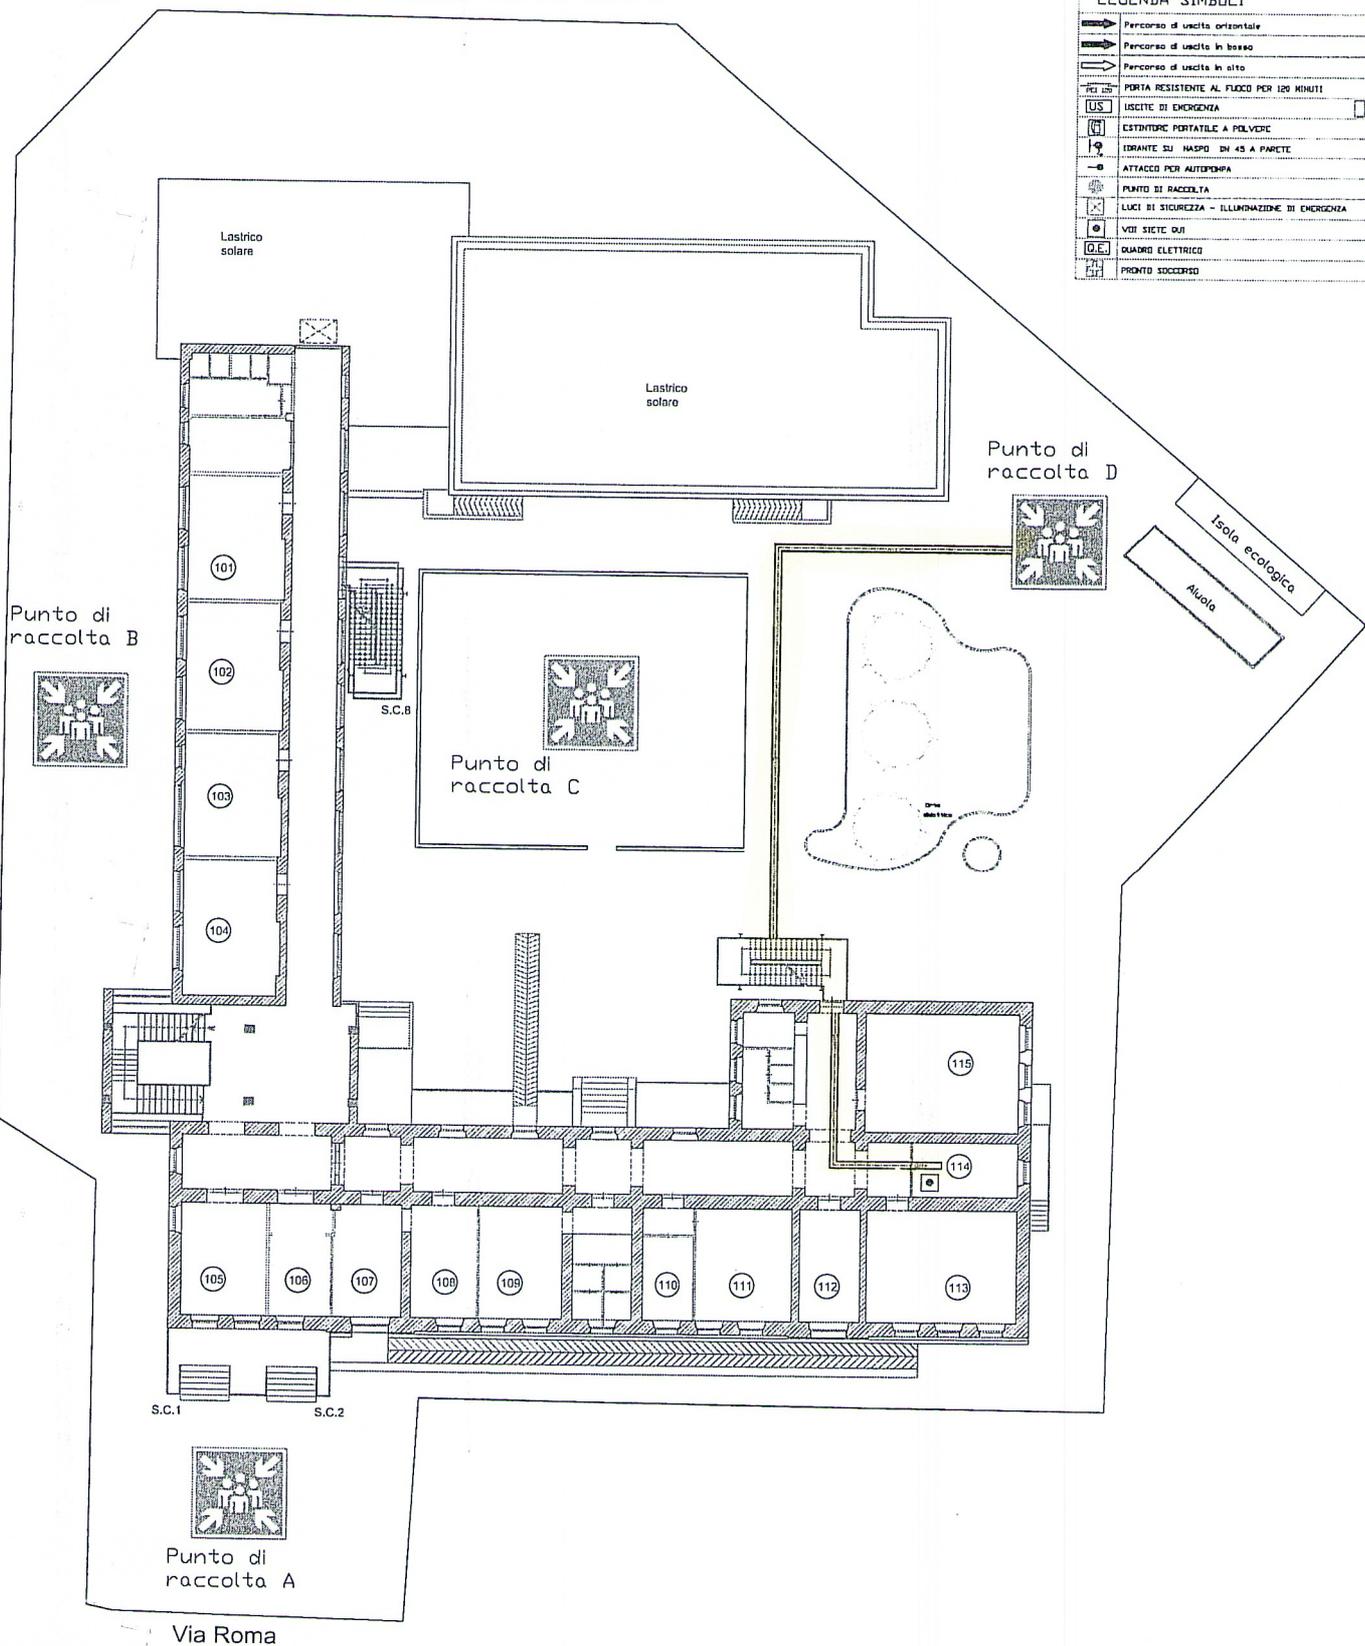

Via Fiuggi

PLESSO "CAPOLUOGO"
PIANO PRIMO - AULA 115

PIANO DI EMERGENZA ED EVACUAZIONE
R.S.P.P. Ing. Francesco A. Romano

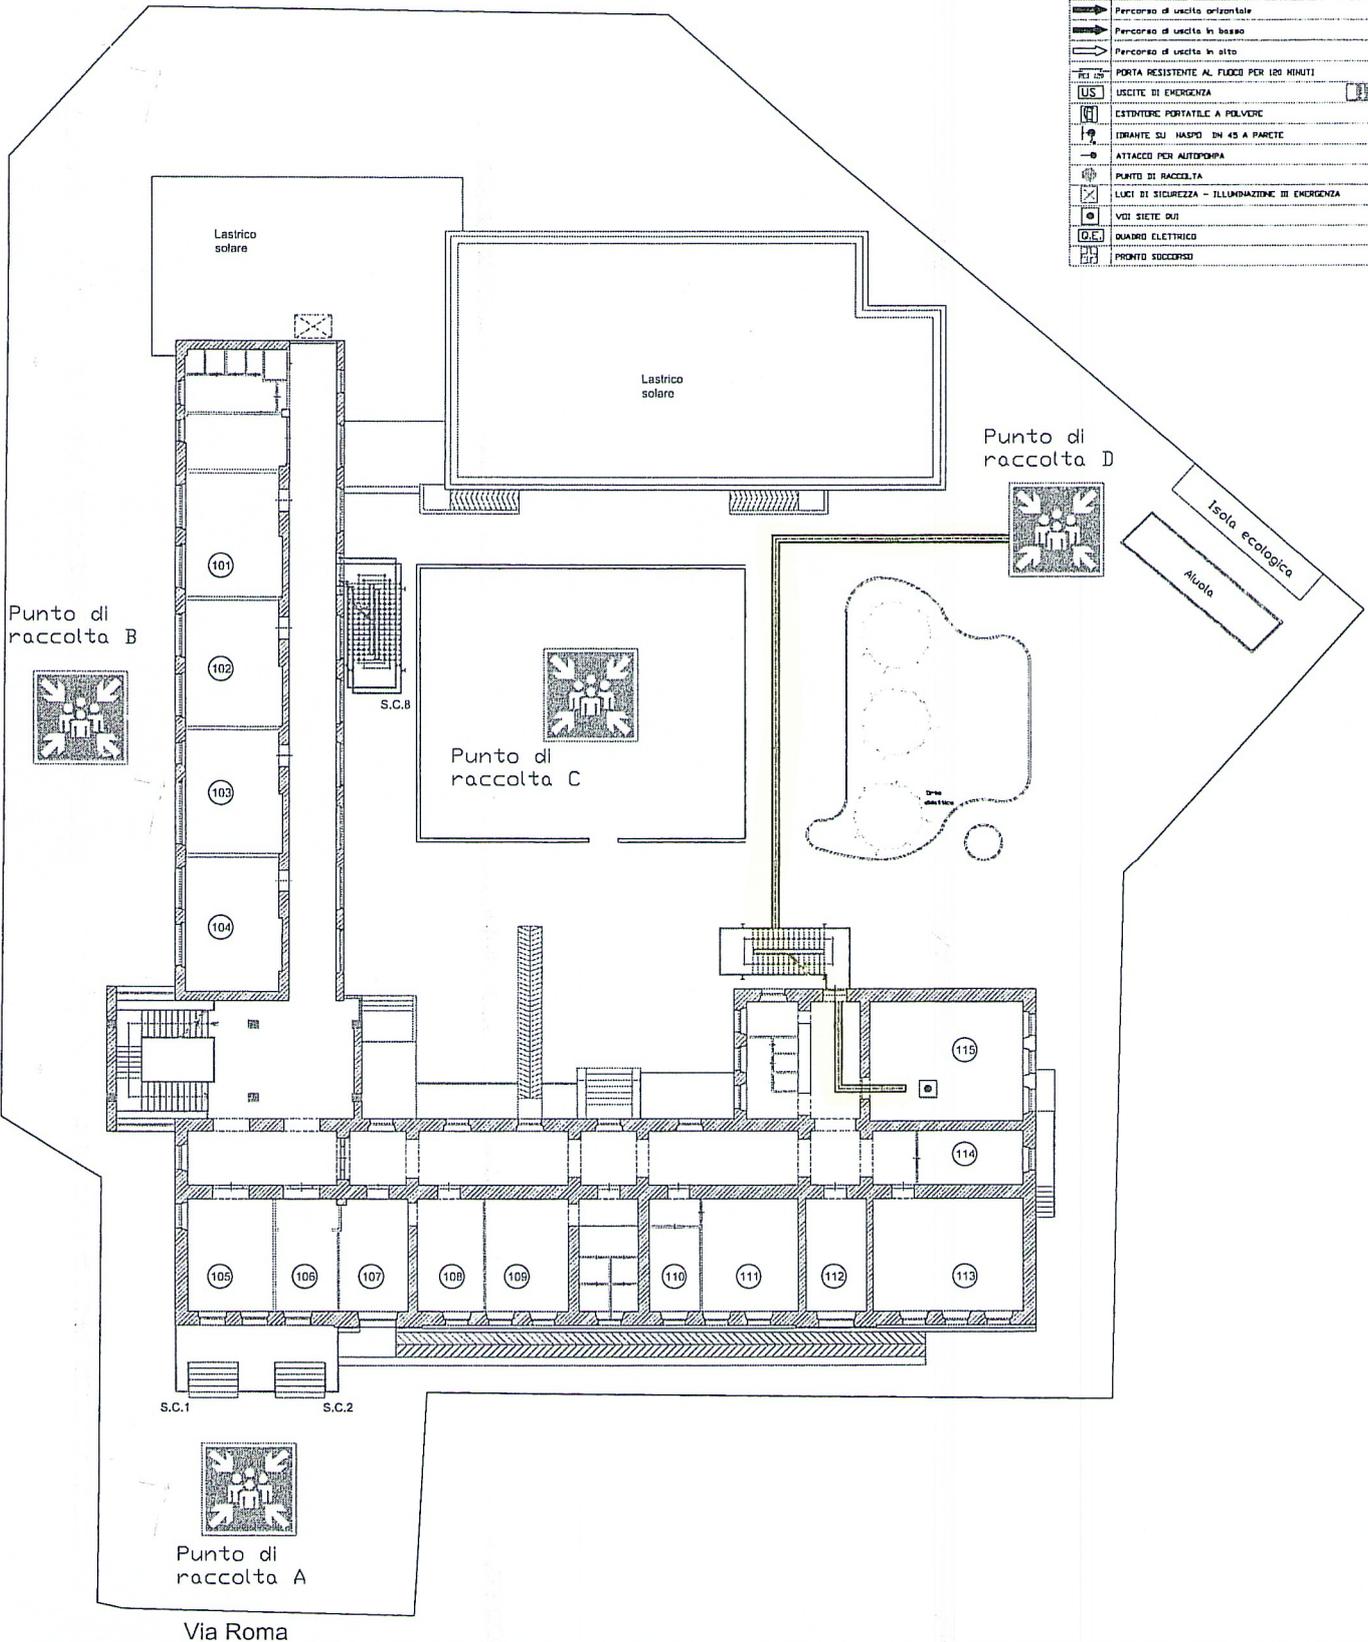

LEGENDA SIMBOLI	
	Percorso di uscita orizzontale
	Percorso di uscita in basso
	Percorso di uscita in situ
	PORTA RESISTENTE AL FUOCO PER 120 MINUTI
	USCITE DI EMERGENZA
	ESTINTORE PORTATILE A POLVERE
	IDRANTE SU NASPO IN 45 A PARTE
	ATTACCO PER AUTOPOMPA
	PUNTO DI RACCOLTA
	LUCI DI SICUREZZA - ILLUMINAZIONE DI EMERGENZA
	VSD SIEDE DUE
	QUADRO ELETTRICO
	PRONTO SOCCORSO

Via Fluggi

PLESSO "CAPOLUOGO" PIANO DI EMERGENZA ED EVACUAZIONE
PIANO RIALZATO - AULA R15

R.S.P.P. Ing. Francesco A. Romano

LEGENDA SIMBOLI

	Percorso di uscita orizzontale
	Percorso di uscita in basso
	Percorso di uscita in alto
	PORTA RESISTENTE AL FUOCO PER 120 MINUTI
	USCITE DI EMERGENZA
	ESTINTORE PORTATILE A POLVERE
	IDRANTE SU NASPI DI 45 A PARTE
	ATTACCO PER AUTOPOMPA
	PUNTO DI RACCOLTA
	LUCI DI SICUREZZA - ILLUMINAZIONE DI EMERGENZA
	VIVI SIETE QUI
	QUADRO ELETTRICO
	PRONTO SOCCORSO

Punto di raccolta B



Punto di raccolta D



Isole ecologica
Aivola

Punto di raccolta C




S.C.1

S.C.2

Punto di raccolta A



Via Roma

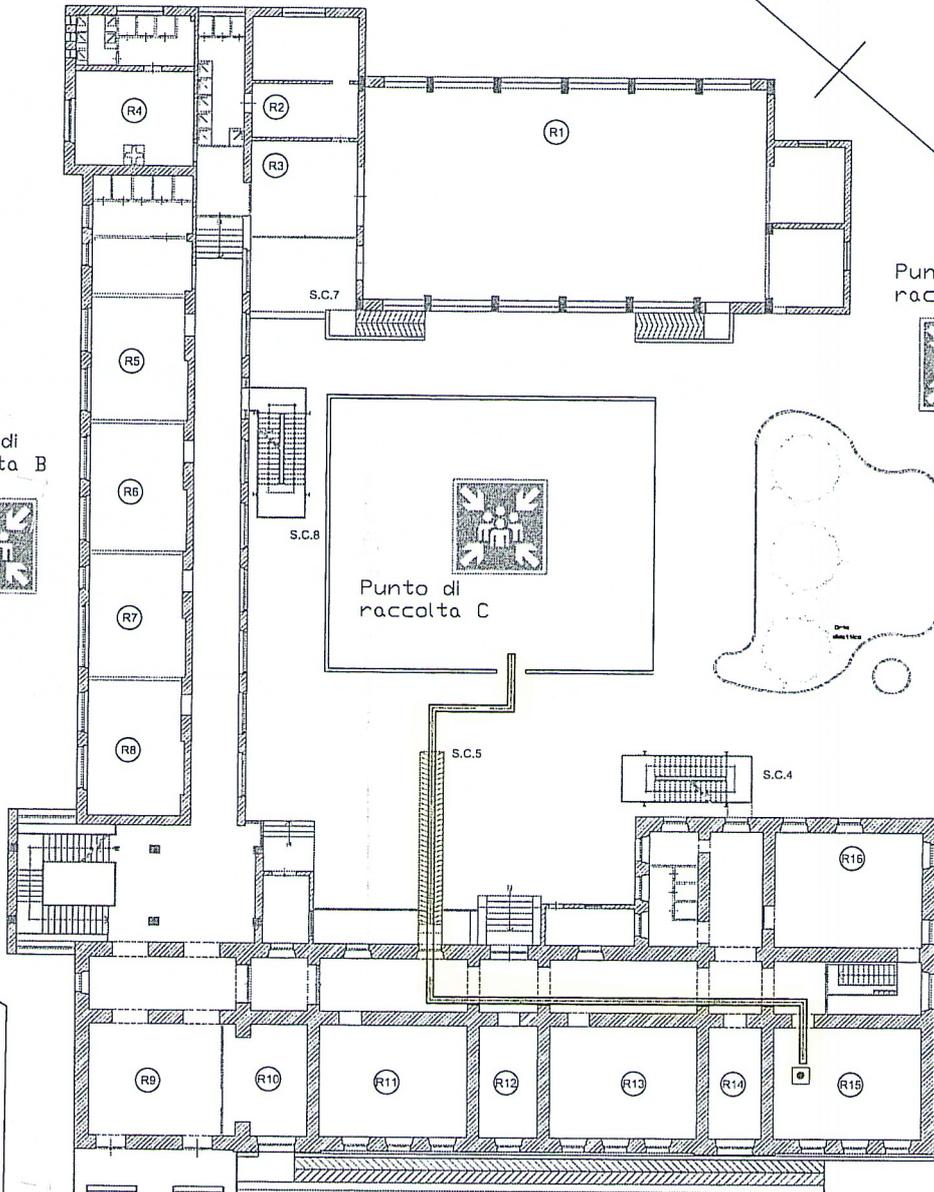

LEGENDA SIMBOLI	
	Percorso di uscita orizzontale
	Percorso di uscita in basso
	Percorso di uscita in alto
	PORTA RESISTENTE AL FUOCO PER 120 MINUTI
	USCITE DI EMERGENZA
	ESTINTORE PORTATILE A POLVERE
	IDRANTE SU NASPO DN 45 A PARETE
	ATTACCI PER AUTODIFESA
	PUNTO DI RACCOLTA
	LUCI DI SICUREZZA - ILLUMINAZIONE DI EMERGENZA
	VVI SIETE QUI
	QUADRO ELETTRICO
	PROMPTO SOCCORSO

Via Fluggi

Punto di raccolta B


Punto di raccolta D

Isola ecologica
 Alvea

Punto di raccolta C

Punto di raccolta A

Via Roma

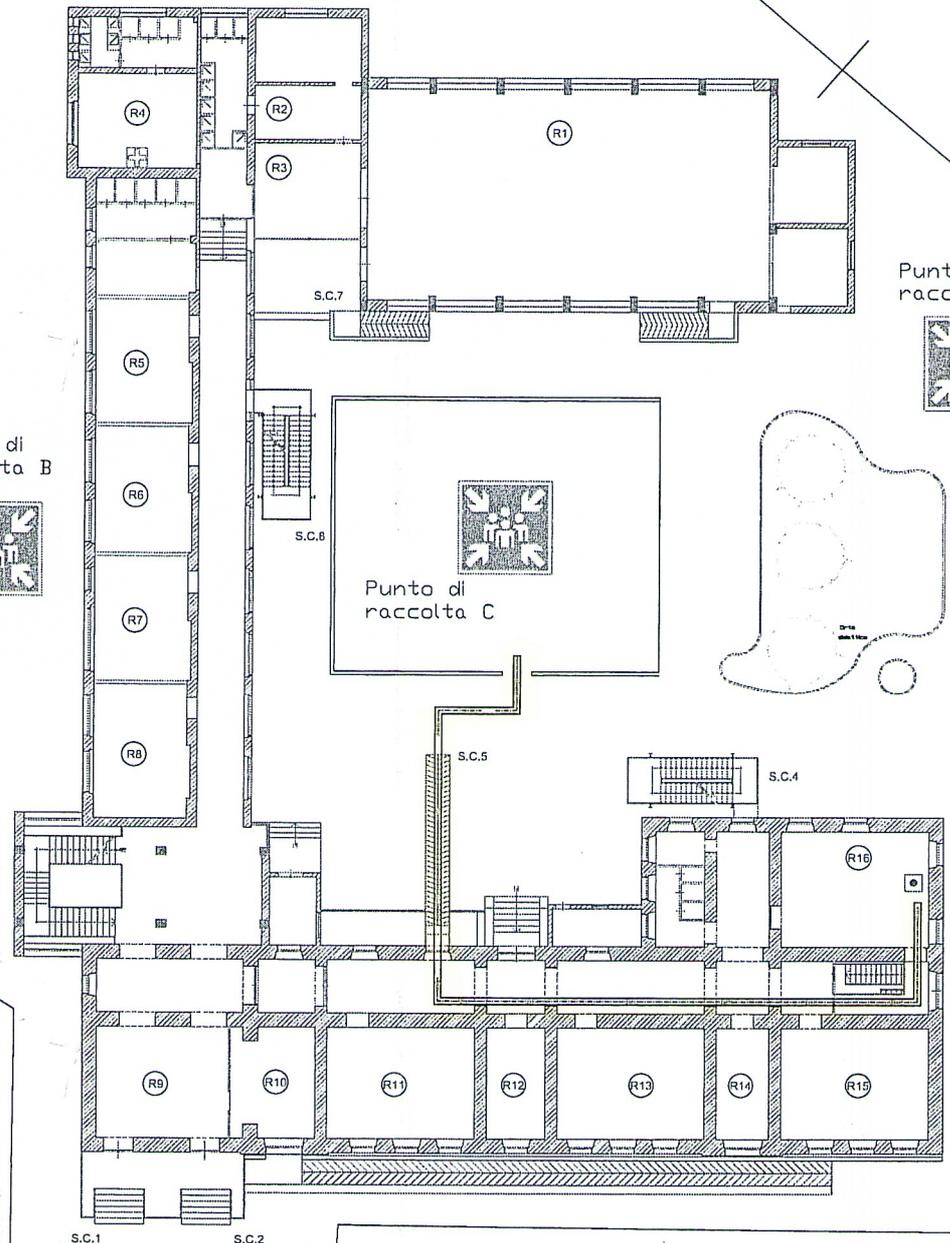

Via Fiuggi

PLESSO "CAPOLUOGO"


PIANO DI EMERGENZA ED EVACUAZIONE

PIANO SECONDO - AULA 206

R.S.P.P. Ing. Francesco A. Romano

LEGENDA SIMBOLI

	Percorso di uscita orizzontale
	Percorso di uscita in basso
	Percorso di uscita in alto
	PORTA RESISTENTE AL FUOCO PER 120 MINUTI
	USCITE DI EMERGENZA
	ESTINTORE PORTATILE A POLVERE
	IDRANTE SU NASPO DI 45 A PARETE
	ATTACCO PER AUTOPOMPA
	PUNTO DI RACCOLTA
	LUCI DI SICUREZZA - ILLUMINAZIONE DI EMERGENZA
	VIE SIERTE OMI
	QUADRO ELETTRICO
	PRONTO SOCCORSO

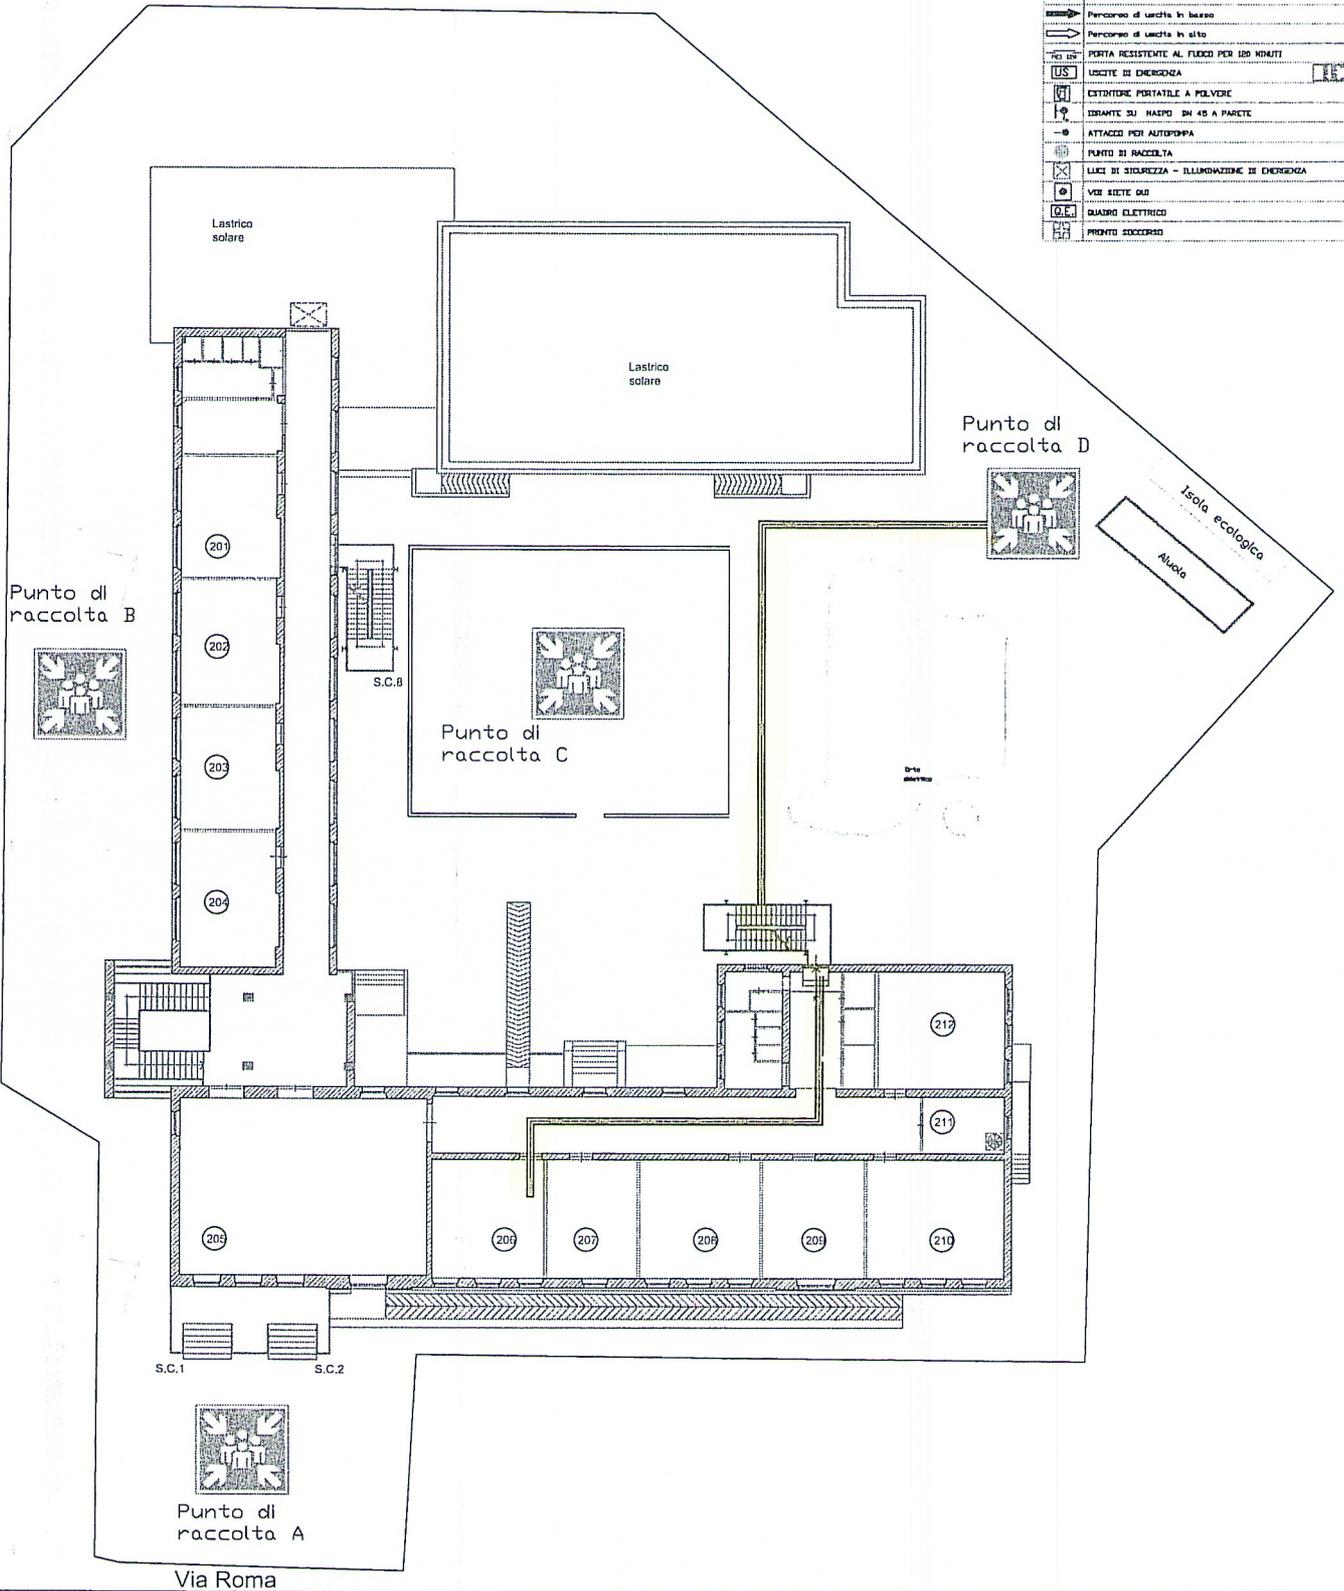

Via Roma

Via Fiuggi

PLESSO "CAPOLUOGO"

PIANO DI EMERGENZA ED EVACUAZIONE

PIANO SECONDO - AULA 207

R.S.P.P. ING. FRANCESCO A. ROMANO

LEGENDA SIMBOLI	
	Percorso di uscita orientata
	Percorso di uscita in basso
	Percorso di uscita in alto
	PORTA RESISTENTE AL FUOCO PER 120 MINUTI
	USCITE DI EMERGENZA
	ESTINTORE PORTATILE A POLVERE
	TORANTE SU NASPI DI 45 A PARETE
	ATTACCO PER AUTOPOMPA
	PUNTO DI RACCOLTA
	LUCI DI SICUREZZA - ILLUMINAZIONE DI EMERGENZA
	VIVI SIEDE QUI
	QUADRO ELETTRICO
	PRONTO SOCCORSO

